




PIANTA LIVELLO ±0.00

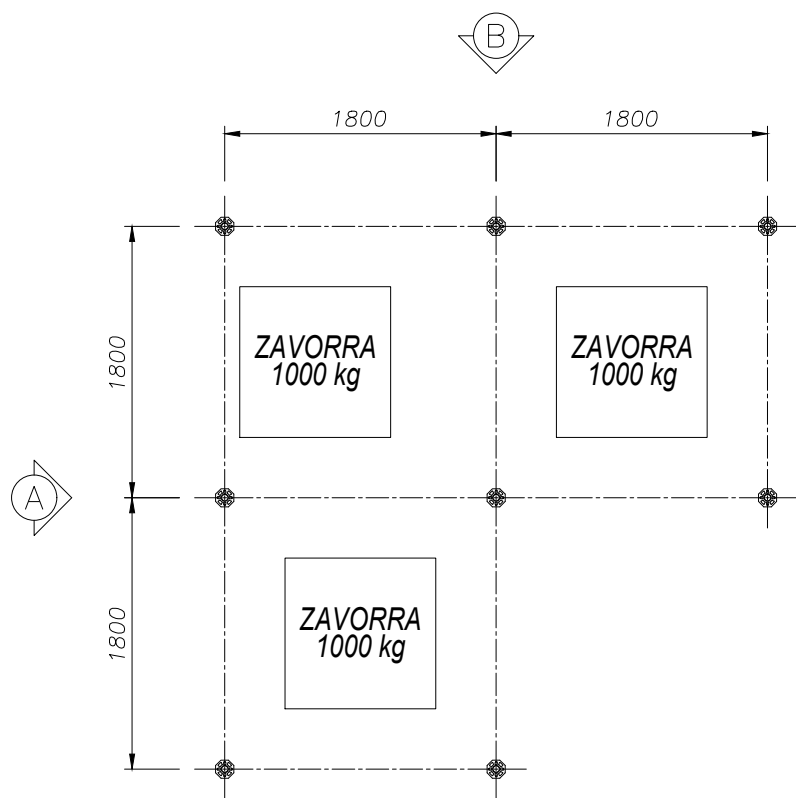


PIANTA LIVELLO +200

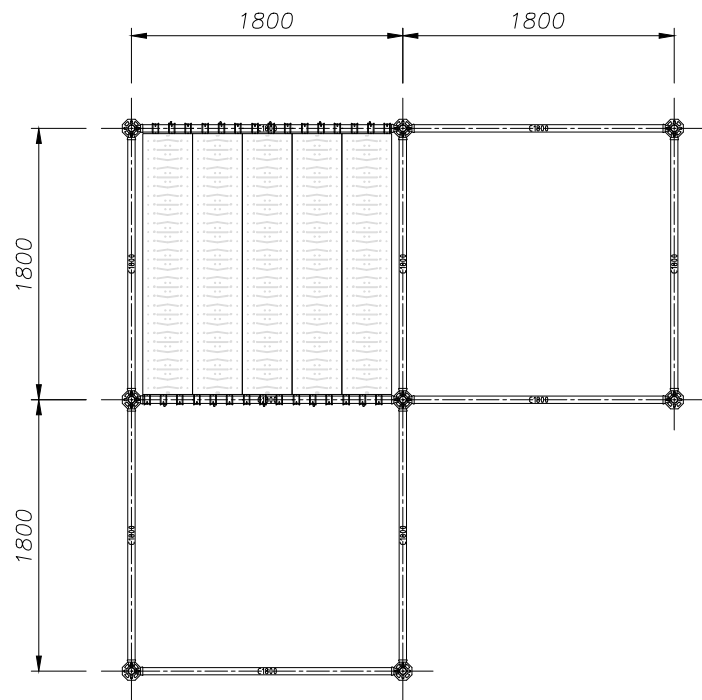


PIANTA LIVELLO +2200

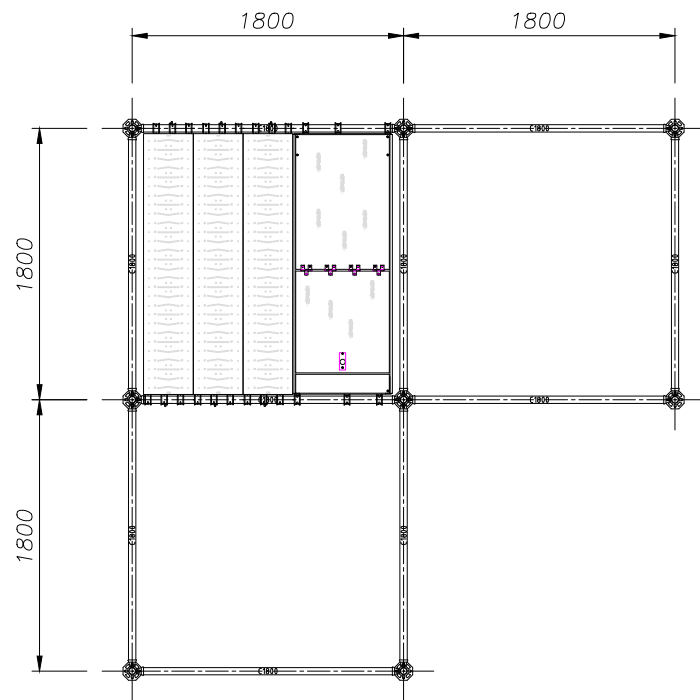



PIANTA LIVELLO +4200

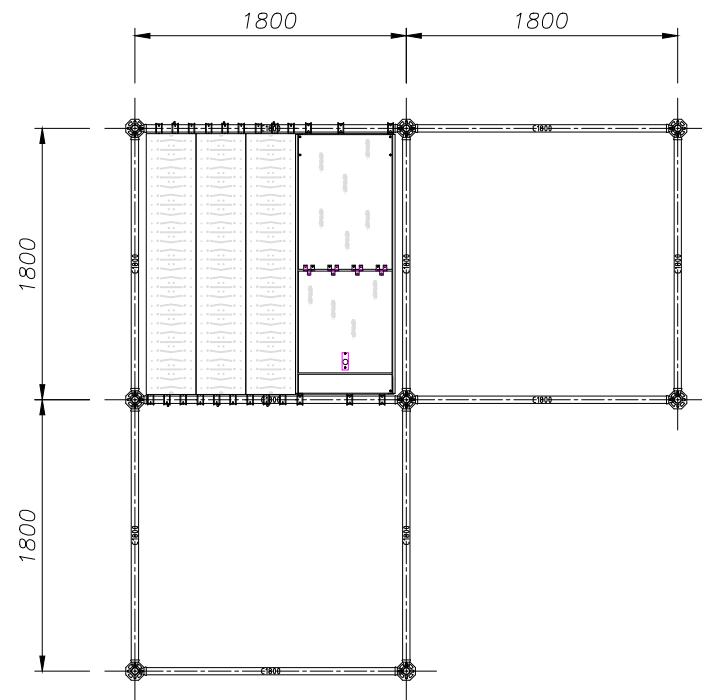


PIANTA LIVELLO +6200

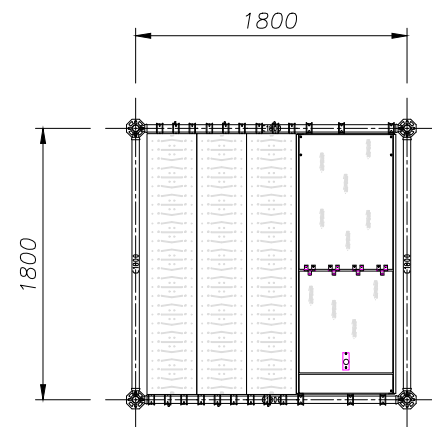

PIANTA LIVELLO +8200
NON PRATICABILE—SOLO COPERTURA

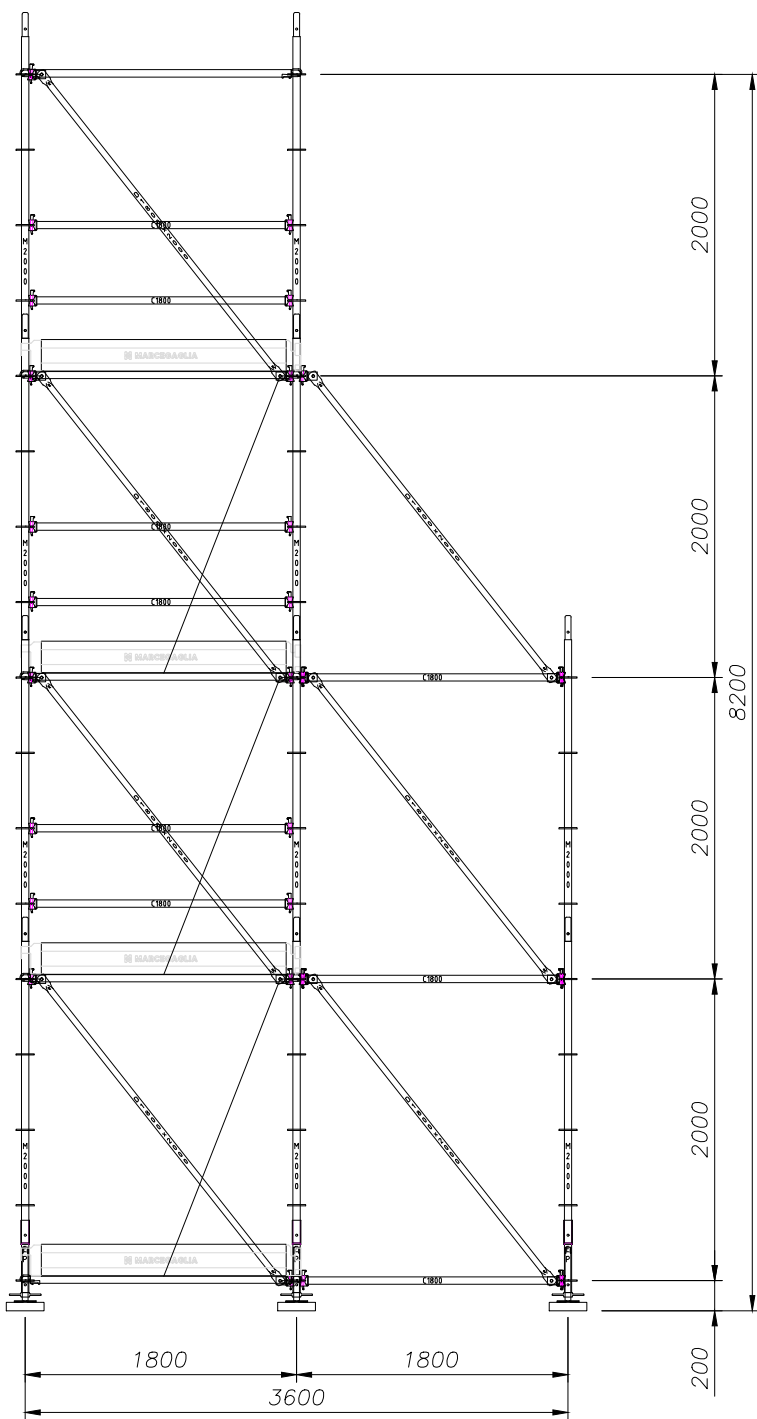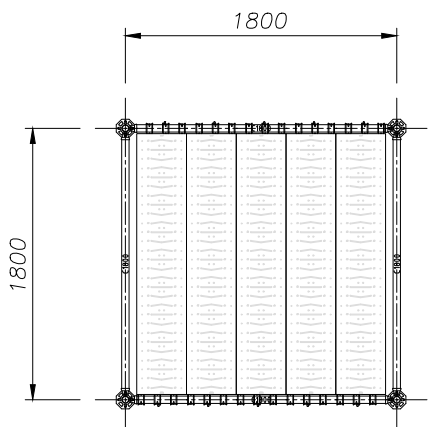

VISTA A

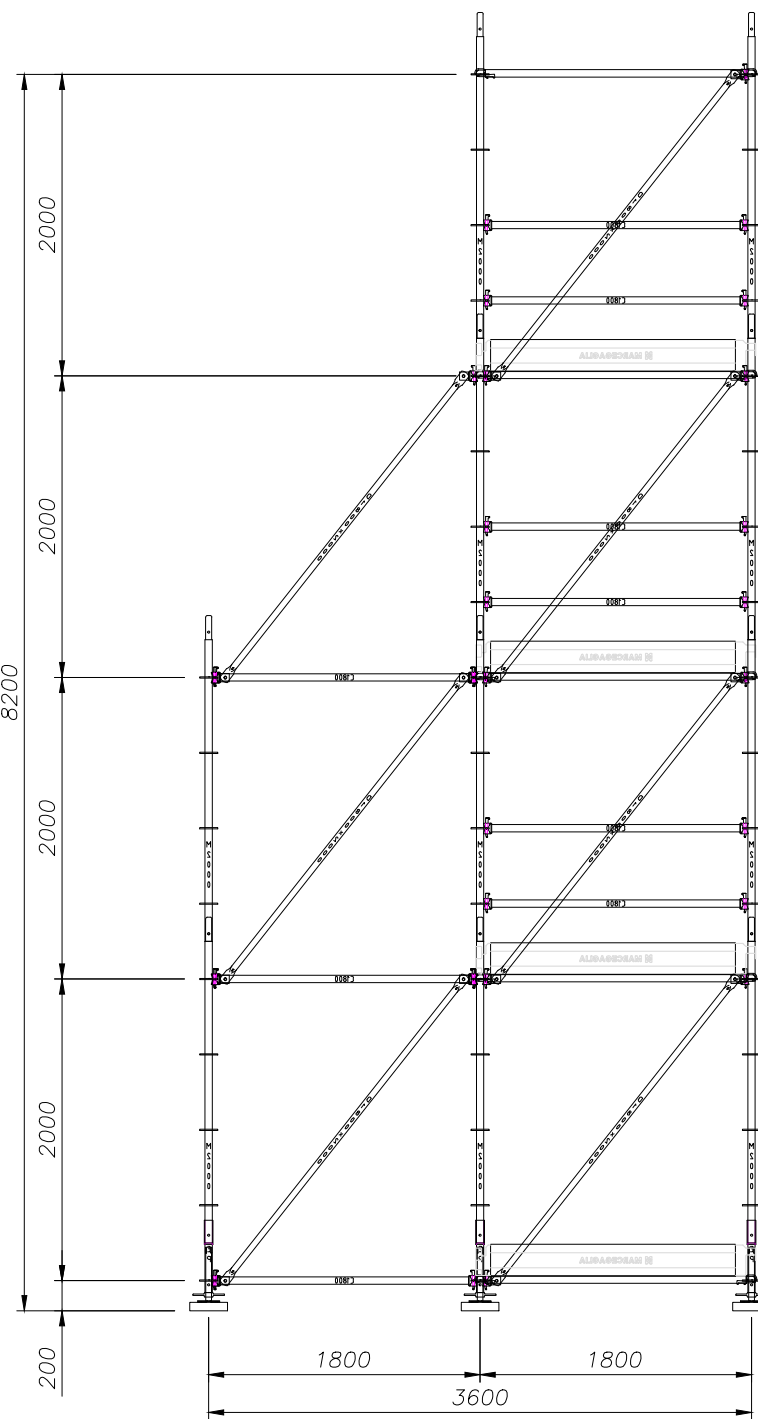

VISTA B

REVISIONE	DESCRIZIONE	DATA	REDATTO	CONTROLLATO	APPROVATO
◇	EMESSO PER PRATICA PUBBLICO SPETTACOLO	29/06/2020	Sanseverino Srl	Ing. A. Sanseverino	Teatro Lirico

Sanseverino Srl
engineering & service
Viale Garibaldi, 10 - 00187 Roma (RM) - Italy
TEL. 06/478401100 - FAX 06/478401101
MAIL: info@sanseverino.it - WWW: www.sanseverino.it

IMBRO PROFESSIONISTA INCARICATO

ORDINE INGEGNERI
PROVINCIA DI CAGLIARI
N. 4161
Dott. Ing. Andrea SANSEVERINO

COLLABORATORI/CONSULENTI

—
—
—

COMMITTENTE **FONDAZIONE TEATRO LIRICO (CA)**
CLASSICALPARCO Lirica, Concerti, Danza Estate 2020
Arena all'aperto Parco della Musica, P.za A. Nazzari, CA

DESCRIZIONE **TORRI AUDIO LUCI**
SCHEMA DI MONTAGGIO TORRE H=8m

SOSTITUISCE IL DIS.	DATA	REDATTO	CONTROLLATO	APPROVATO
SCALA/E	DATA	REDATTO	CONTROLLATO	APPROVATO
1:50	GIU.20	Sanseverino Srl	Sanseverino Srl	Ing. A. Sanseverino
NOME FILE	SIS. N°	REV.		FOLIO
S.35.01.20-101.01.DWG	S.35.01.20-101.01	0		1 di 1

QUESTO DISEGNO E' PROPRIETA' RISERVATA E NON PUO' ESSERE COPIATO, RIPRODOTTO, O MODIFICATO A SENZA AUTORIZZAZIONE SCRITTA