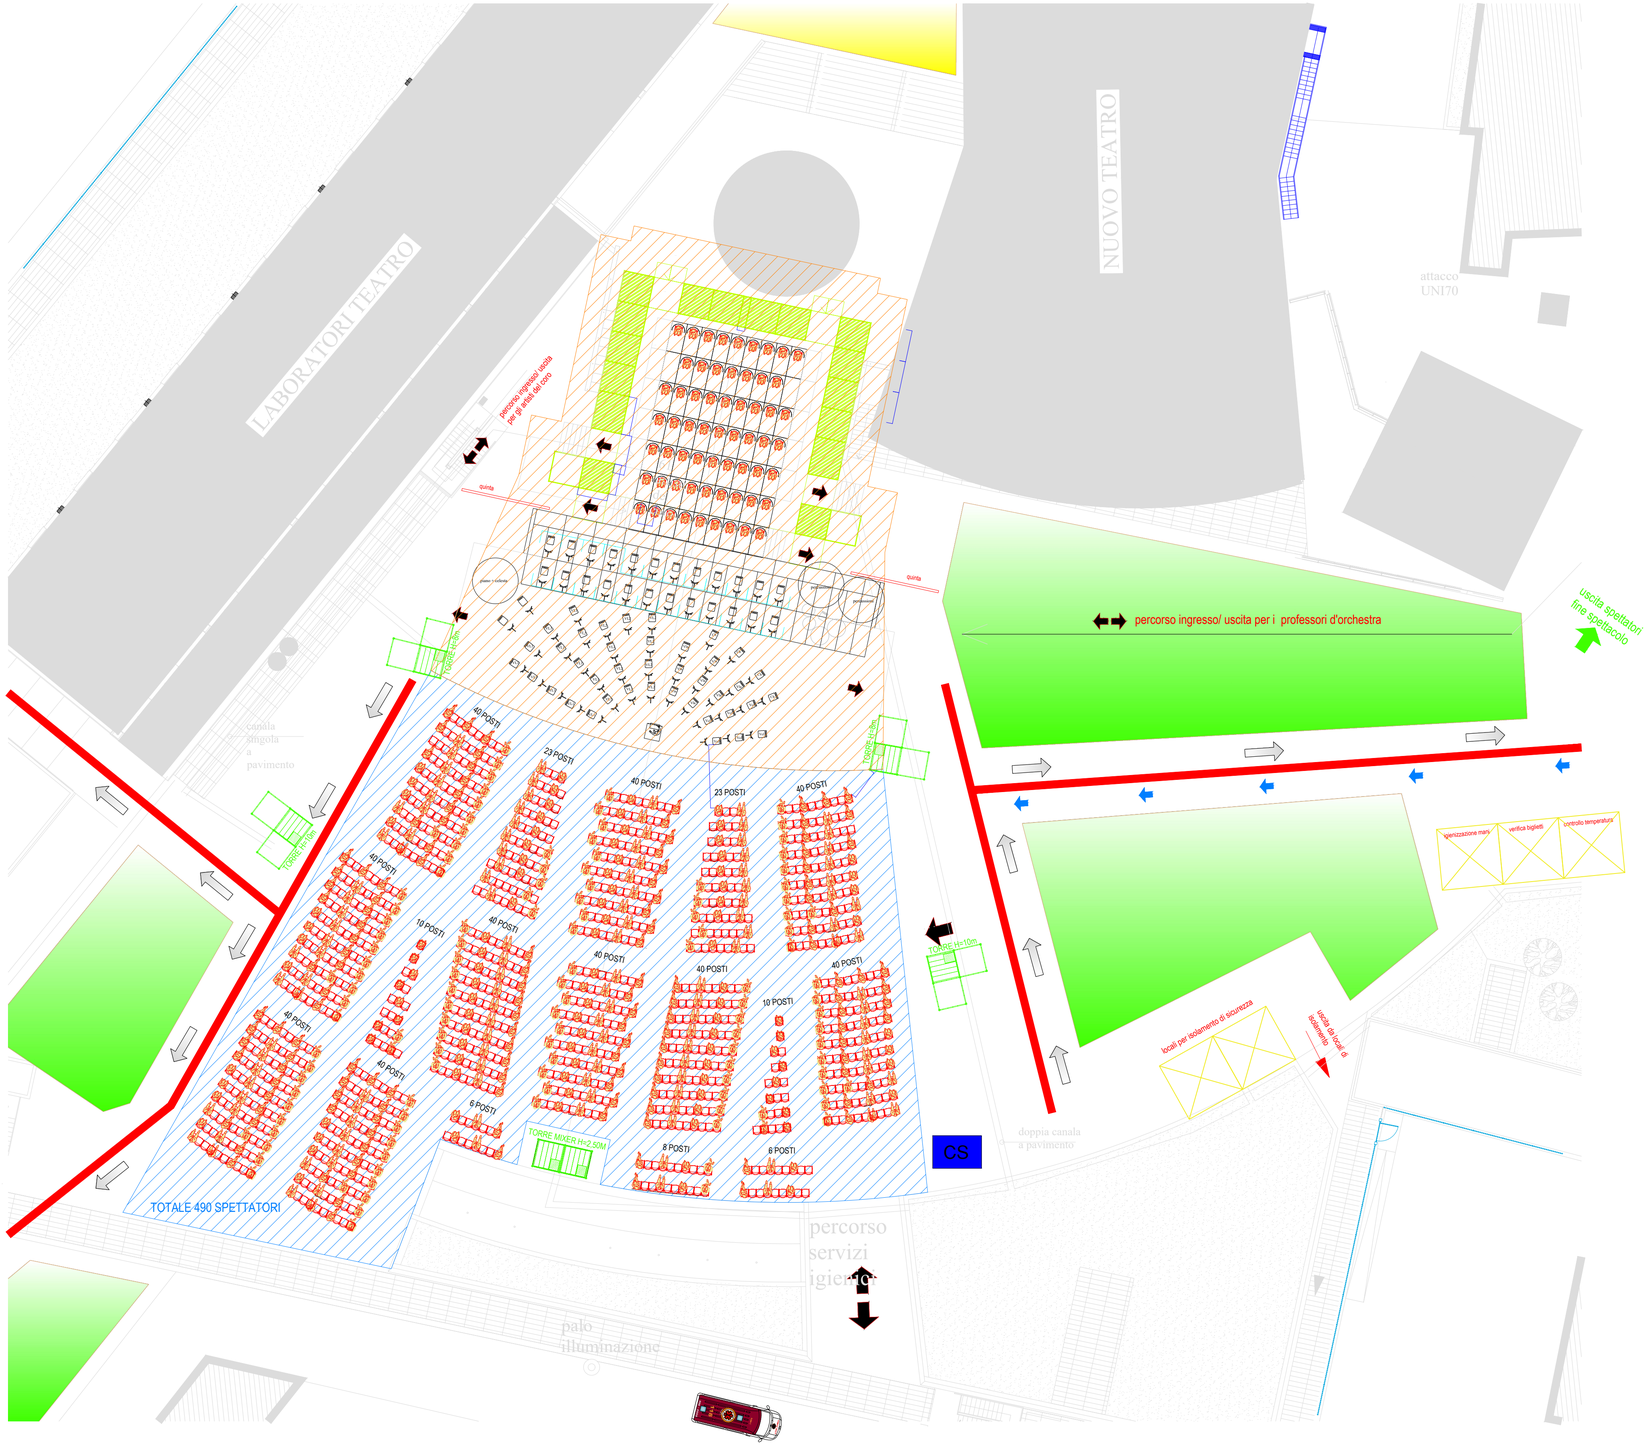

Legenda

- Area Spettatori (posti a sedere)
- Palco
- Area di Servizio
- Spazio calmo
- Via di esodo
- Varco di Accesso (Presidiato)
- Varco di Uscita (Presidiato)
- Direzione Via di Esodo
- Percorso di esodo
- Presidio sanitario
- Gruppo servizi igienici
- Coordinatore sicurezza
- Operatore sicurezza
- Addetto antincendio
- Estintore a polvere
- Estintore carrellato
- Estintore a CO_2
- Gruppo elettrogeno
- Quadro Elettrico Power Box
- Chiusura con transenne
- Contenitori per la raccolta di vetro, lattine, indifferenziato

REVISIONE	DESCRIZIONE	DATA	REDATTO	CONTROLLATO	APPROVATO
0	EMESSO PER PRATICA PUBBLICO SPETTACOLO	29/06/2020	Sanseverino Srl	Ing. A. Sanseverino	Teatro Lirico

Sanseverino Srl
engineering & service
Sede Operativa:
Via BACCO 7/9 09030 ELMAS (CA)
Sede Legale:
TEL./FAX 070401592 P.IVA 03103880926
Via DEI CELONI 83 09045 QUARTU SANT'ELENA (CA)
email: info@sanseverinosrl.net

COMMITTENTE: FONDAZIONE TEATRO LIRICO (CA)

TIMBRO PROFESSIONISTA INCARICATO
ORDINE INGEGNERI PROVINCIA DI CAGLIARI
N. 4161
Dott. Ing. Andrea SANSEVERINO

DESCRIZIONE
MANIFESTAZIONI ALL'APERTO
CLASSICALPARCO - Lirica, Concerti, Danza - Estate 2020
Arena all'aperto del Parco della Musica, piazza Amedeo Nazzari, Cagliari

COLLABORATORI/CONSULENTI
-
-
-
-

SOSTITUISCE IL DIS.	DATA	REDATTO	CONTROLLATO	APPROVATO
SCALA/E	DATA	REDATTO	CONTROLLATO	APPROVATO
1:200	GIU.20	Sanseverino Srl	Sanseverino Srl	Ing. A. Sanseverino

NOME FILE: S.35.01.20-001.02.DWG
DIS. N°: S.35.01.20-001.02
REV.: 0
FOGLIO: 1 DI 1

QUESTO DISEGNO E' PROPRIETA' RISERVATA E NON PUO' ESSERE COPIATO RIPRODOTTO O MOSTRATO A TERZI SENZA NOSTRA AUTORIZZAZIONE SCRITTA