PIANTA SISTEMAZIONE ZONA PALCO

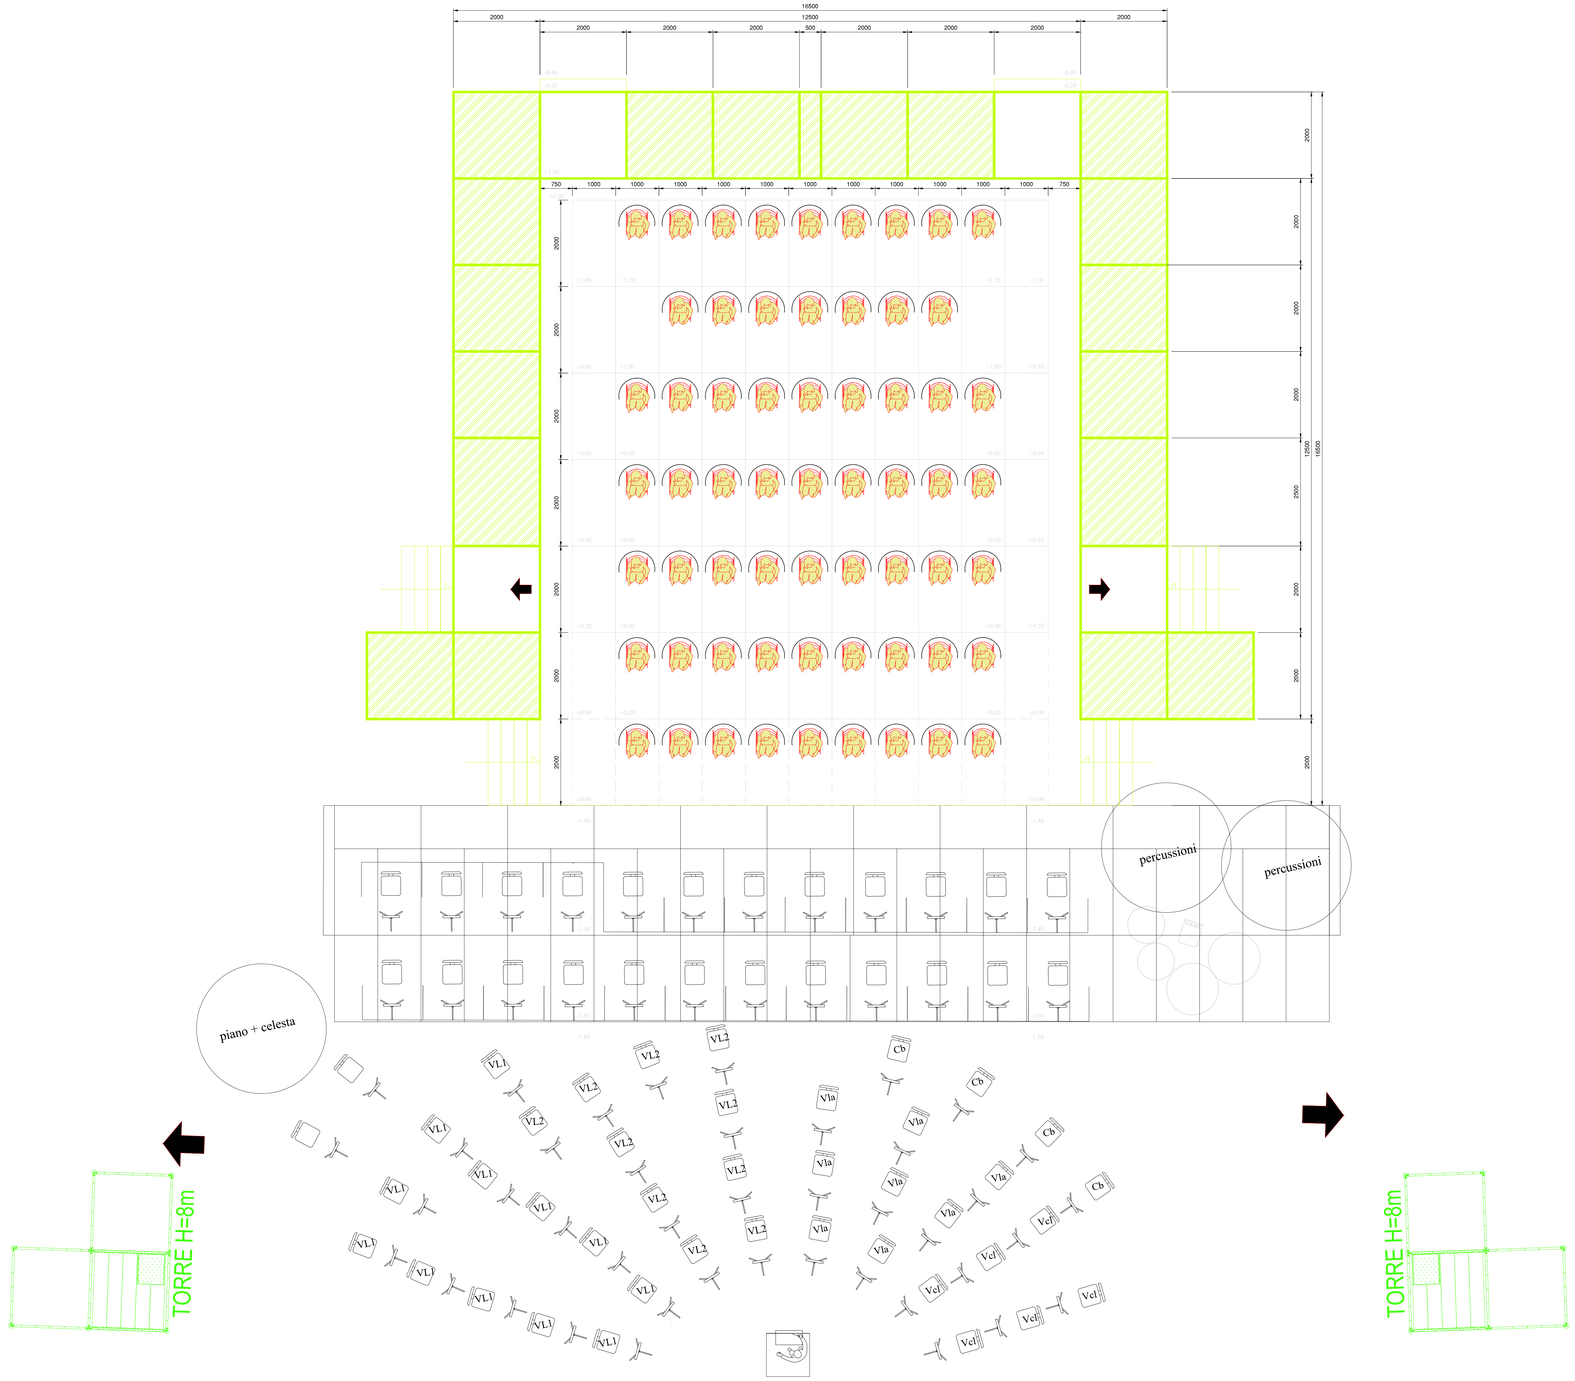

REVISIONE	DESCRIZIONE	DATA	REDATTO	CONTROLLATO	APPROVATO
0	EMESSO PER PRATICA PUBBLICO SPETTACOLO	03/07/2020	Sansevero Srl	Ing. A. Sansevero	Teatro Lirico

Sansevero Srl
engineering & service
Sede Operativa: Via SAN DOTTI 79 09070 SUNIS - CGIL
Sede Legale: Via Cagliari 1 09070 SUNIS - CGIL
Tel. +39 0783 341 | Fax +39 0783 1934 | P.IVA/C.F. 01281...
email: info@sansevero.com.it

COMMITTENTE: FONDAZIONE TEATRO LIRICO (CA)

TIMBRO PROFESSIONISTA INCARICATO
ORDINE INGEGNERI PROVINCIA DI CAGLIARI
Dott. Ing. Andrea SANDIVERIO
N. 4161

DESCRIZIONE
MANIFESTAZIONI ALL'APERTO
CLASSICALPARCO - Lirica, Concerti, Danza - Estate 2020
Arena all'aperto del Parco della Musica, piazza Amedeo Nazzari, Cagliari

COLLABORATORI/CONSULENTI:
-
-
-
-

SOSTITUISCE IL DIS.	DATA	REDATTO	CONTROLLATO	APPROVATO

SCALA	DATA	REDATTO	CONTROLLATO	APPROVATO
1:50	LUG.20	Sansevero Srl	Sansevero Srl	Ing. A. Sansevero

NOME FILE: S.35.01.20-001.02.DWG
CODICE: S.35.01.20-501.01
REV.: 0
FOGLIO: 1 di 1

QUESTO ELABORATO E' PROPRIETA' RISERVATA E NON PUO' ESSERE COPIATO, RIPRODOTTO O MOSTRATO A TERZI SENZA AVERNE AUTORIZZAZIONE SCRITTA