




PIANTA LIVELLO ±0.00

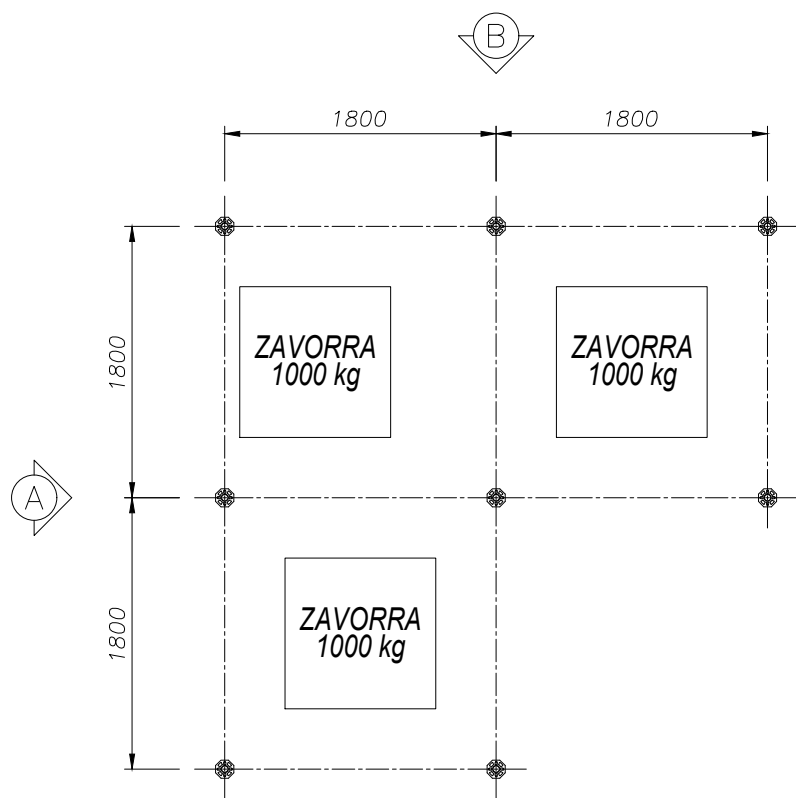


PIANTA LIVELLO +200

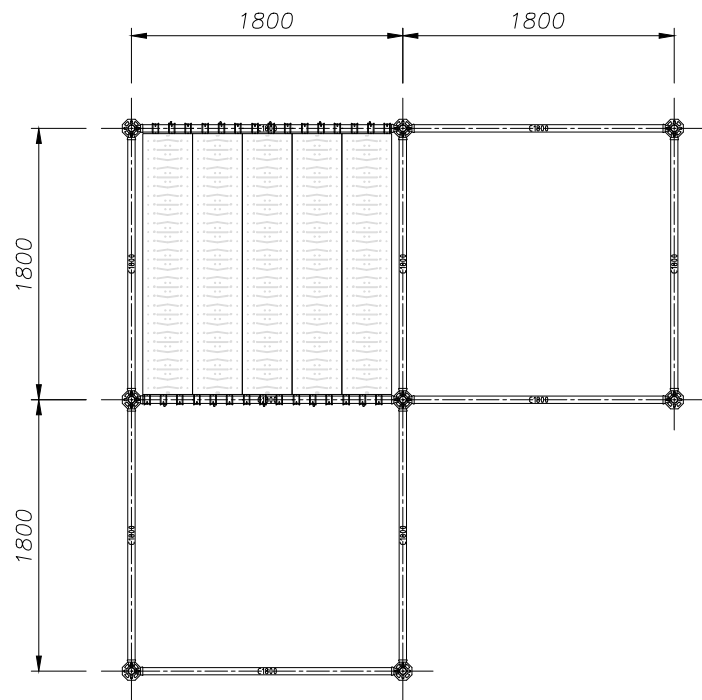


PIANTA LIVELLO +2200

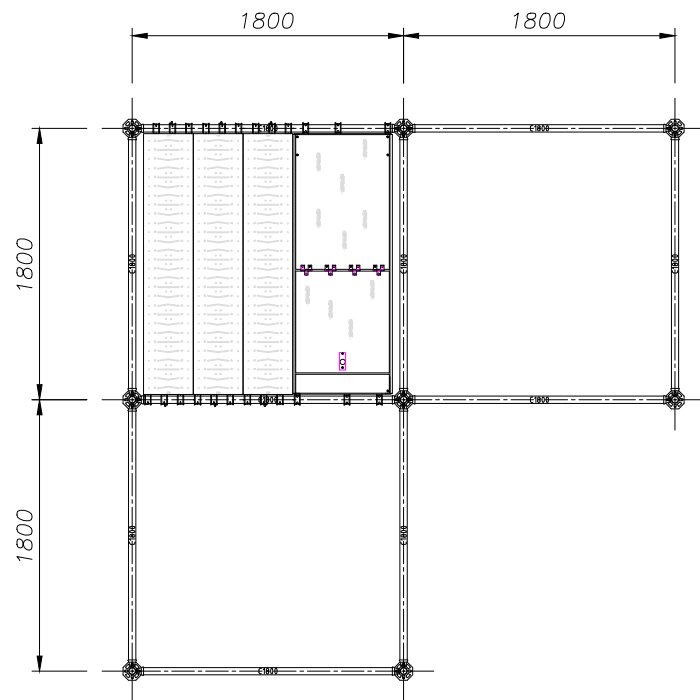



PIANTA LIVELLO +4200

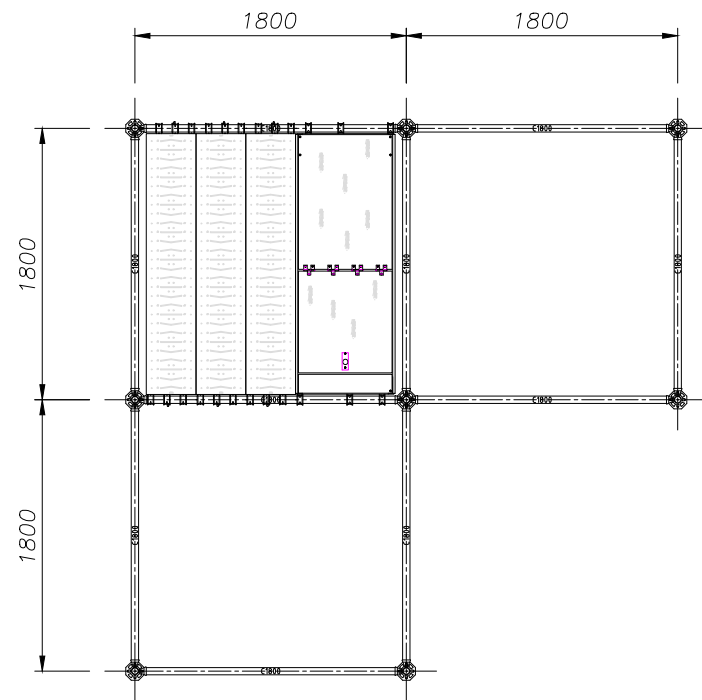


PIANTA LIVELLO +6200

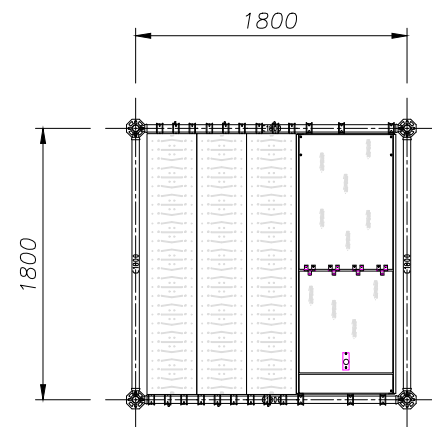

PIANTA LIVELLO +8200
NON PRATICABILE-SOLO COPERTURA

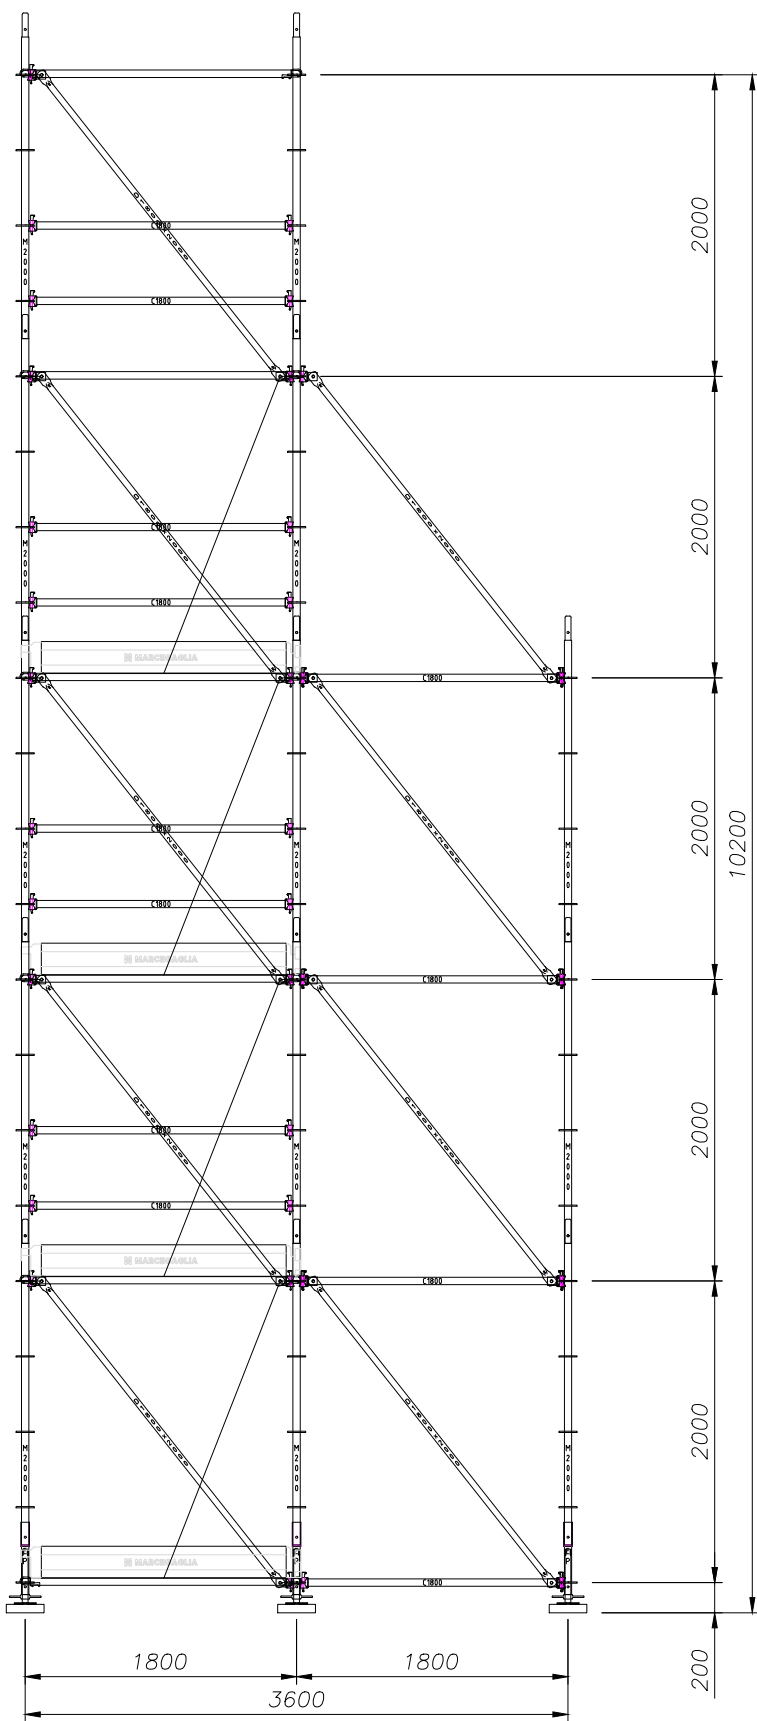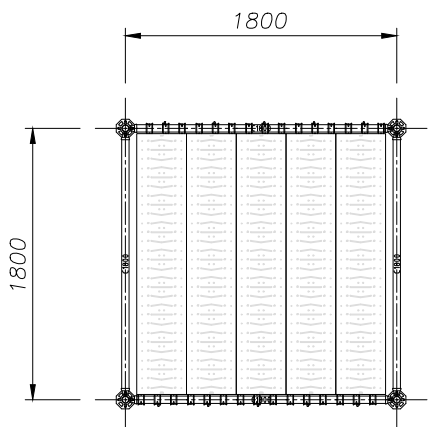

VISTA A

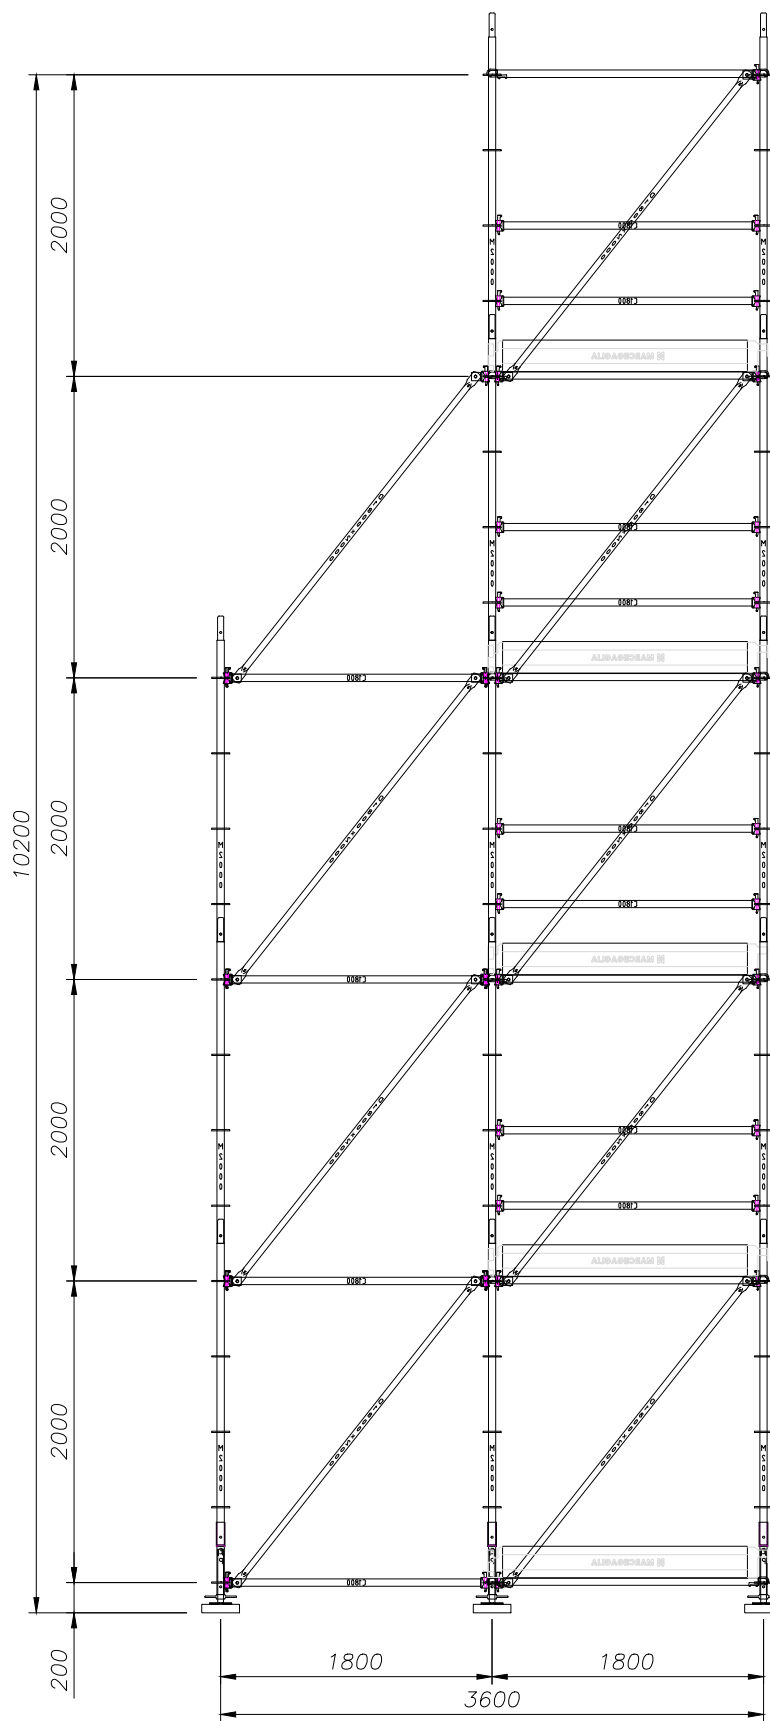

VISTA B

REVISIONE	DESCRIZIONE	DATA	REDATTO	CONTROLLATO	APPROVATO
1	EMESSO PER PRATICA PUBBLICO SPETTACOLO	29/06/2020	Sanseverino Srl	Ing. A. Sanseverino	Teatro Lirico



ORDINE INGEGNERI
PROVINCIA DI CAGLIARI
N. 4161
Dott. Ing. Andrea SANSEVERINO

COLLABORATORI/CONSULENTI
—
—
—
—

COMMITTENTE **FONDAZIONE TEATRO LIRICO (CA)**
CLASSICALPARCO Lirica, Concerti, Danza Estate 2020
Arena all'aperto Parco della Musica, P.za A. Nazzari, CA

DESCRIZIONE **TORRI AUDIO LUCI**
SCHEMA DI MONTAGGIO TORRE H=10m

SOSTITUISCE IL DIS.	DATA	REDATTO	CONTROLLATO	APPROVATO
SCALA/E 1:50	DATA GIU.20	REDATTO Sanseverino Srl	CONTROLLATO Sanseverino Srl	APPROVATO Ing. A. Sanseverino

NOME FILE **S.35.01.20-101.02.DWG** DIS. N° **S.35.01.20-101.02** REV. **0** FOGLIO **1** DI **1**