




## ZONA 1

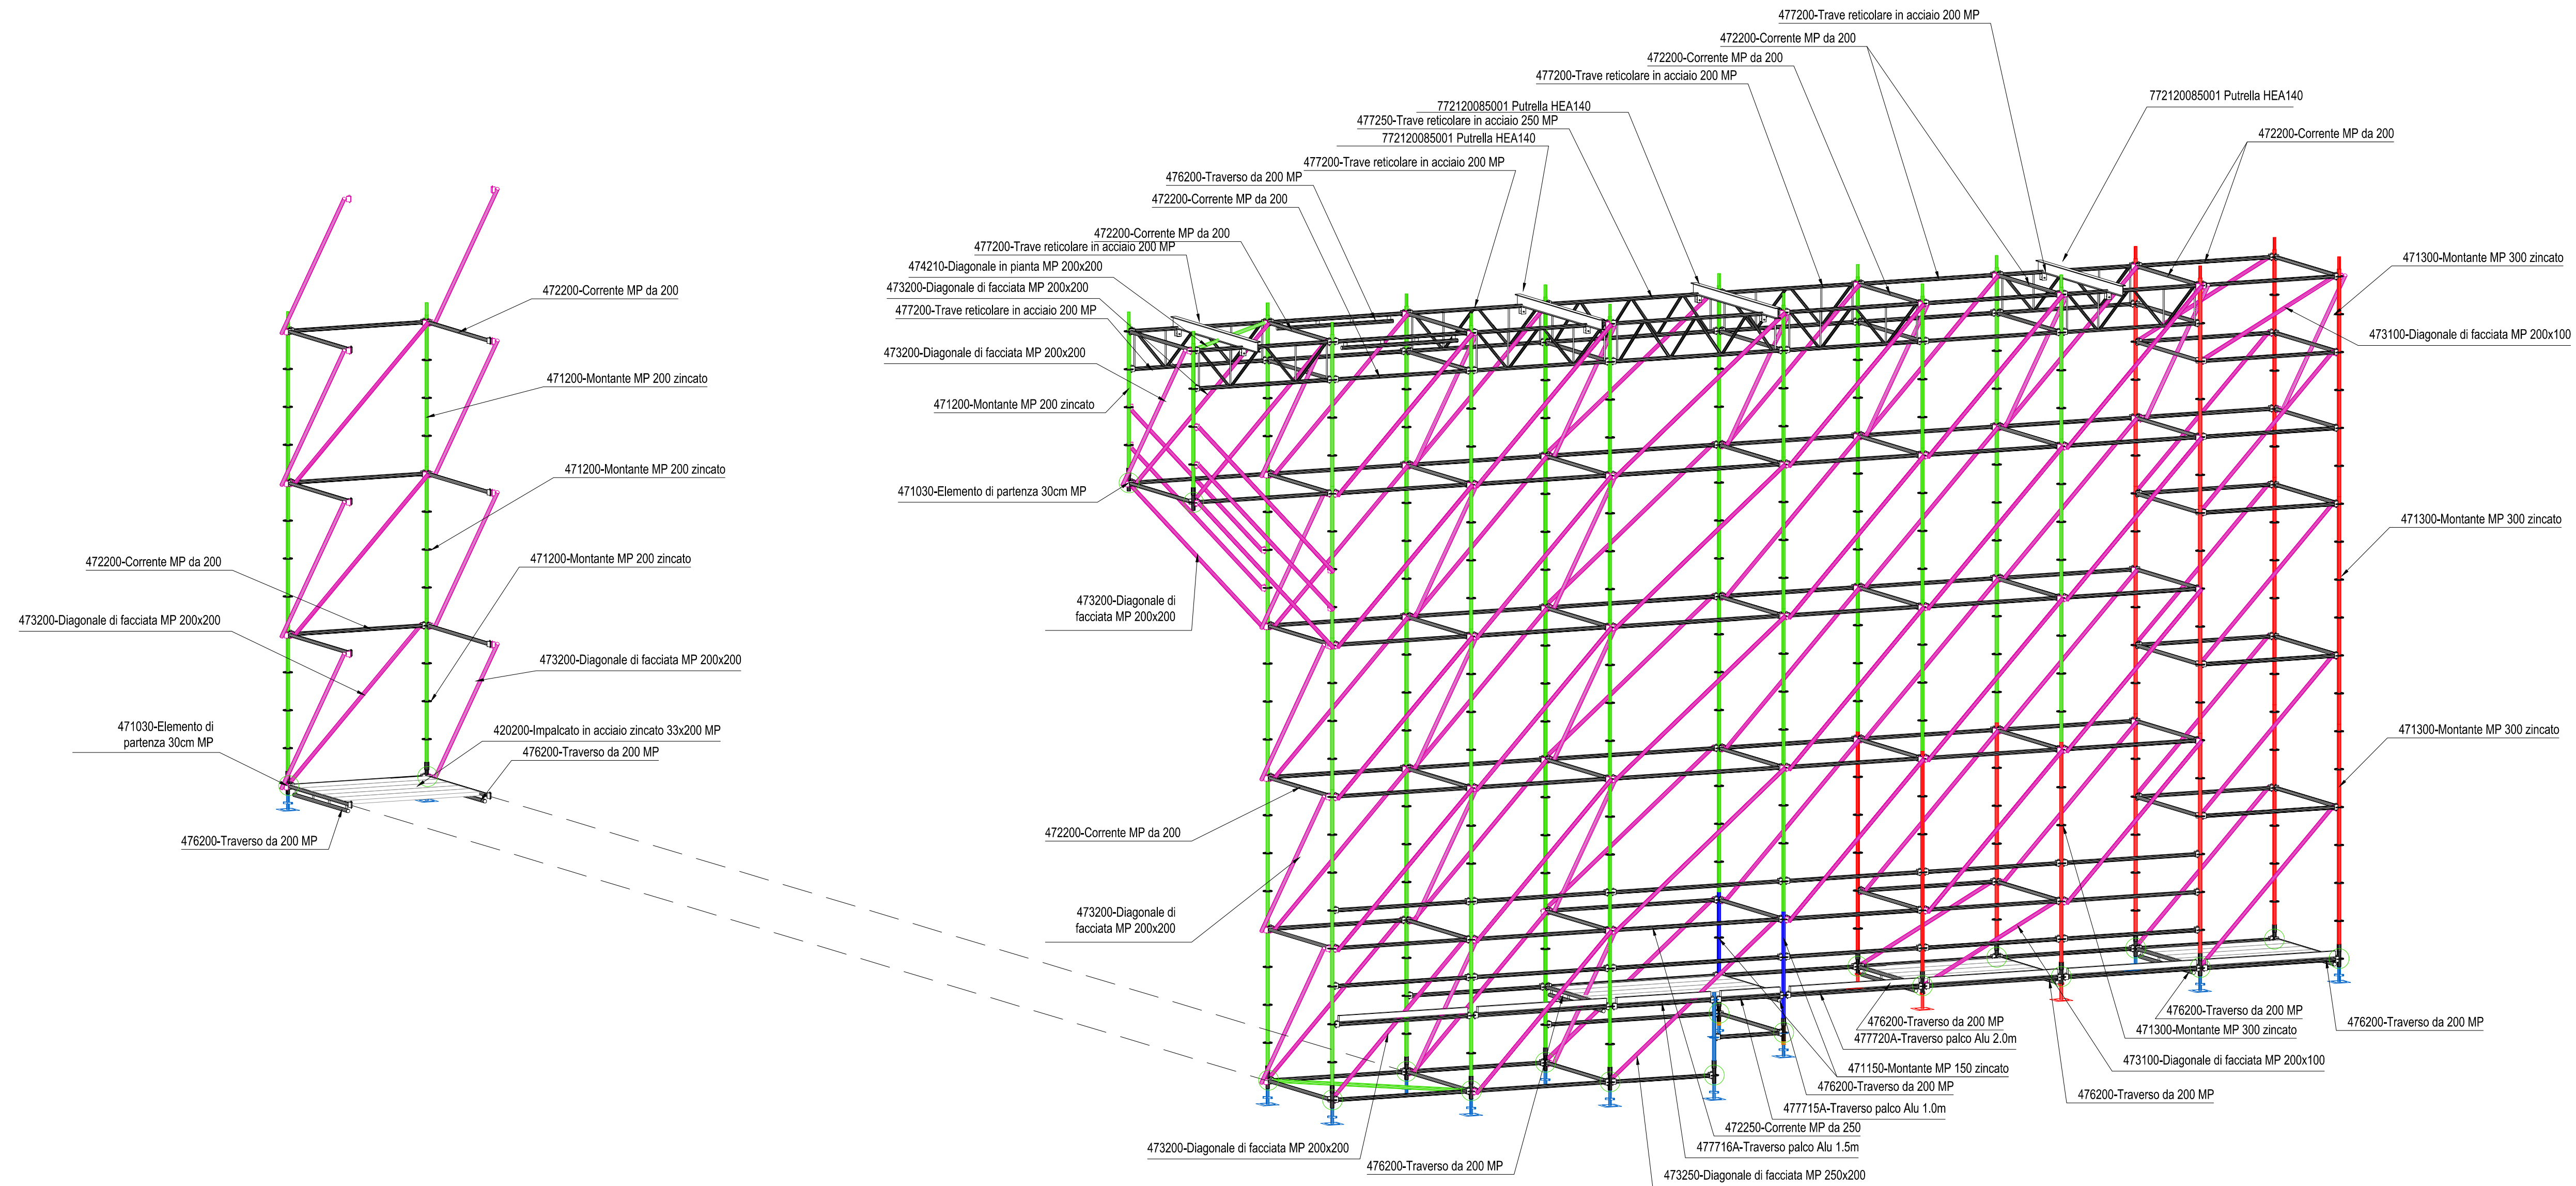

REV 01	Variata posizioni travi reticolari e pulture sollevamento					S Del Fabro	25.06.2020
		PILOSIO GROUP S.p.A. Via E. Fermi, 45, 33010 Tregnago (UD) Italy Tel. +39 0432 438311 - Fax +39 0432 5107474 <a href="mailto:info@pilosio.com">info@pilosio.com</a> - <a href="http://www.pilosio.com">www.pilosio.com</a>				Questo disegno è di proprietà di PILOSIO GROUP S.p.A. Ai sensi di legge, è vietato pubblicarlo, riprodurlo, renderlo noto a terzi concorrenti alle fini e all'uso in qualsiasi forma e modo senza la nostra preventiva autorizzazione.	
CLIENTE	Spett.le Molpass					DISEGNO ESECUTIVO Valido per l'esecuzione	
PROGETTO	Palco MP					DISEGNATO S Del Fabro	DATA 10.06.2020
OGGETTO	Struttura MP - ZONA 1					APPROVATO	DATA
						CONTROLLO STATICO	DATA
						DISEGNI DI RIFERIMENTO	
NUMERO DISEGNO 100-020-085-E-01						FOGLIO 03	REV. 01
						FORMATO A1	SCALA 1:50
							NUMERO OFFERTA / ORDINE QUO-09862-J2Z4D9