



ZONA 2

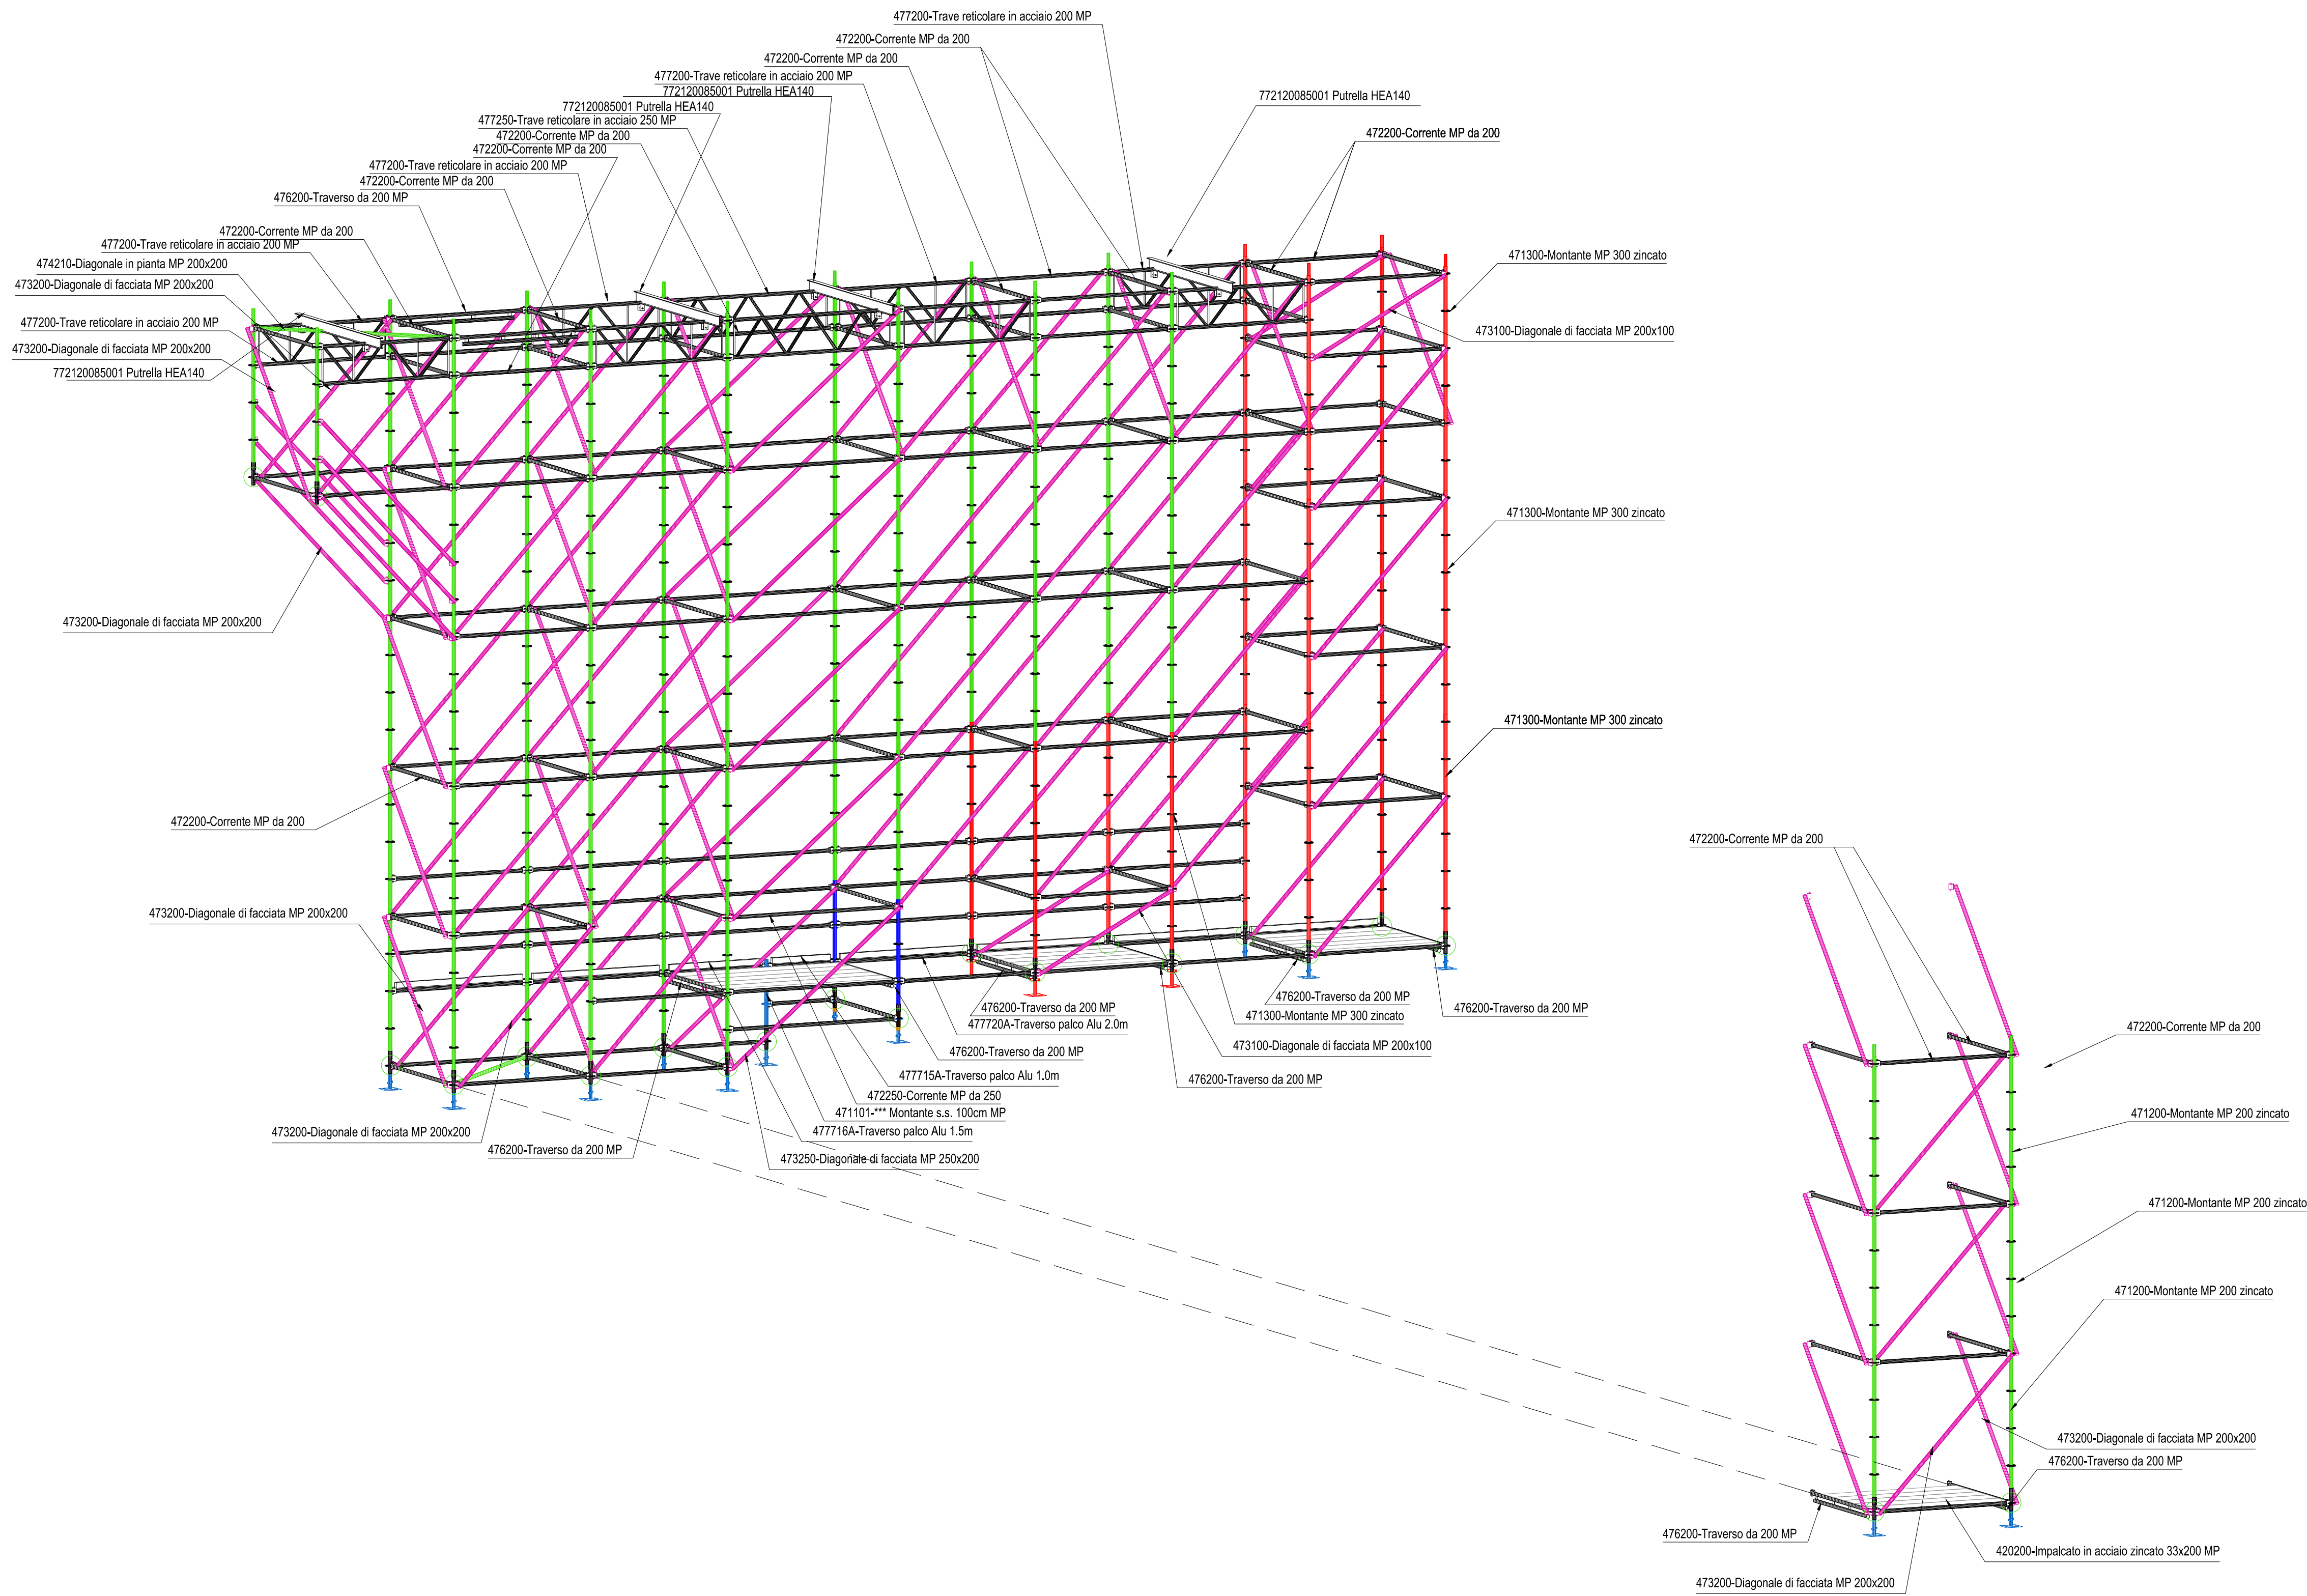

REV 01	Variata posizioni travi reticolari e putrelle sollevamento				S.Del Fabro	25.06.2020
<div><div><div>PILOSIO</div><div>PILOSIO GROUP S.p.A. Via E. Fermi, 45, 33010 Tavagnacco (UD) Italy Tel. +39 0432 436311 - Fax +39 0432 570474 info@pilosio.com - www.pilosio.com</div></div><div><div>Questo disegno è di proprietà di PILOSIO GROUP S.p.A. Ai sensi di legge, è vietato pubblicarlo, riprodurlo, renderlo noto a terzi o utilizzarlo in qualsiasi forma e modo senza la nostra preventiva autorizzazione.</div></div></div>		<div>DISEGNO ESECUTIVO Valido per l'esecuzione</div>				
CLIENTE	Spett.le Molpass				DISEGNATO S.Del Fabro	DATA 10.06.2020
PROGETTO	Palco MP				APPROVATO	DATA
OGGETTO	Struttura MP - ZONA 2				CONTROLLO STATICO	DATA
DISEGNI DI RIFERIMENTO						
NUMERO DISEGNO 100-020-085-E-01		FOGLIO 04	REV. 01	FORMATO A1	SCALA 1:50	
NUMERO OFFERTA / ORDINE QUO-09862-J2Z4D9						